



Fot. 1. Widok na plac zabaw




Fot. 4. Widok na wgłębnik od strony północno-wschodniej




Fot. 7. Widok na przedept przy północnej skarpie



Fot. 10. Widok na grupę krzewów jeżyny popielicy, znajdującą się w południowej części terenu

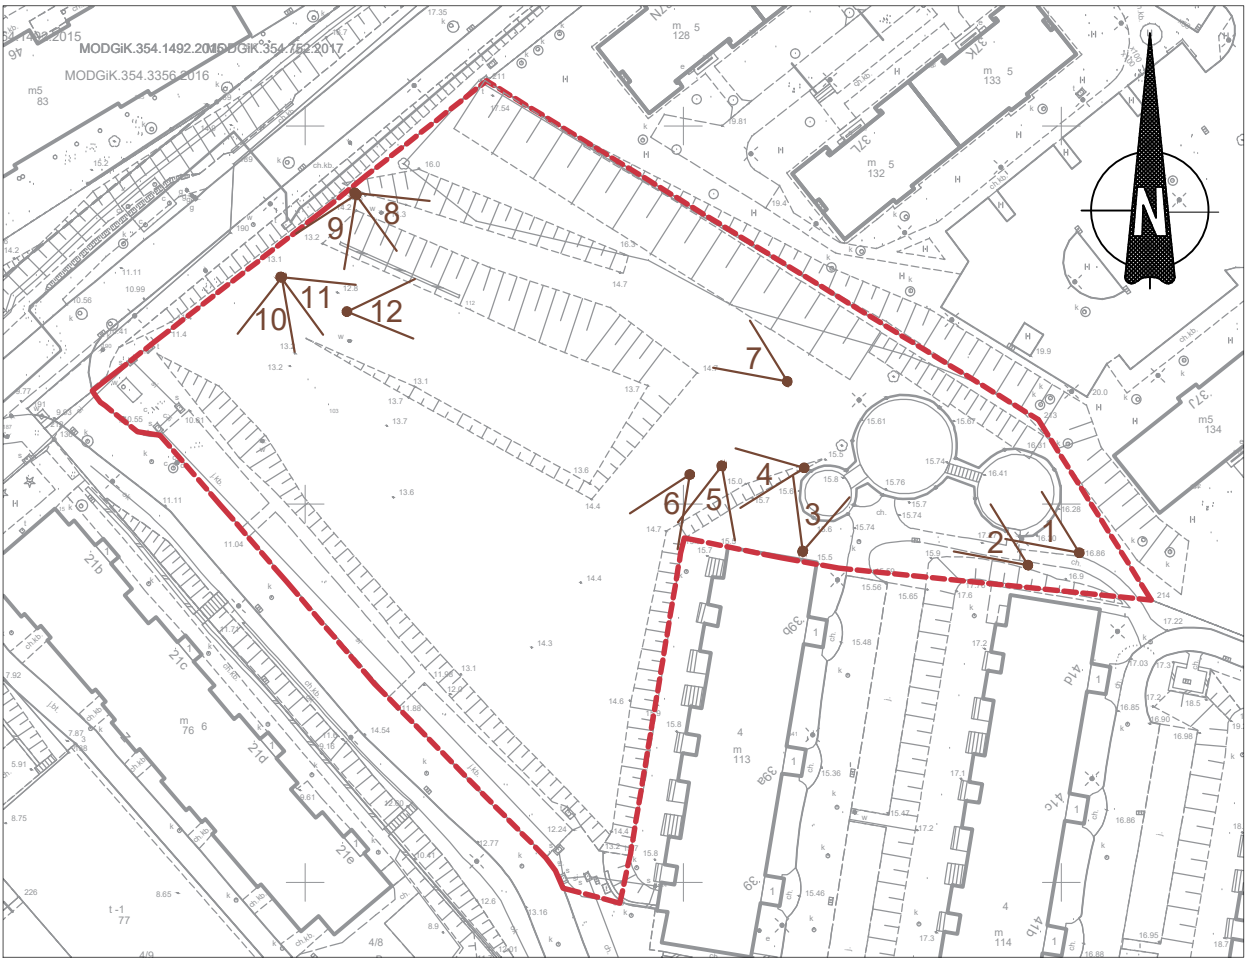

LEGENDA:

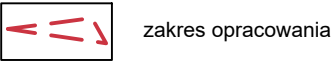

zakres opracowania



oznaczenie miejsca wykonania fotografii



Fot. 2. Widok na centralną część placu zabaw



Fot. 5. Widok na wschodnią skarpę wgłębnika



Fot. 8. Widok na wejście na teren w północno-zachodniej części terenu



Fot. 11. Widok na teren od strony zachodniej



Fot. 3. Widok na fragment placu zabaw z piaskownicą



Fot. 6. Widok na południową skarpę wgłębnika i szpaler klonów



Fot. 9. Widok na zachodnią część terenu



Fot. 12. Widok na teren od strony zachodniej

ZACHODNIOPOMORSKI UNIWERSYTET
TECHNOLOGICZNY W SZCZECINIE
WYDZIAŁ KSZTAŁTOWANIA ŚRODOWISKA
I ROLNICTWA
UL. SŁOWACKIEGO 17, 71-434 SZCZECIN

PRACA DYPLOMOWA MAGISTERSKA

TEMAT PRACY
"PROJEKT PARKU OSIEDLOWEGO PRZY
UL. KUSOCIŃSKIEGO W SZCZECINIE"

LOKALIZACJA
ul. Kusocińskiego, 70 - 237 Szczecin
dz. nr 3/6 obręb 1048
Gmina Miasto Szczecin, woj. zachodniopomorskie

PROMOTOR PRACY DYPLOMOWEJ
dr inż. Aleksandra Pilarczyk

AUTOR PRACY DYPLOMOWEJ
inż. arch. kraj. Agata Kasowska

NAZWA RYSUNKU
INWENTARYZACJA FOTOGRAFICZNA

DATA
09.2025

SKALA
1:1000

ROZMIAR
297x655

NR RYSUNKU
Z 03.01

