



Fot. 13. Widok na grupę krzewów oraz fragment ul. Kusocińskiego



Fot. 14. Widok na słoneczny fragment terenu



Fot. 15. Widok w kierunku ul. Kusocińskiego



Fot. 16. Widok od strony południowo - wschodniej



Fot. 17. Widok na grupę drzew



Fot. 18. Widok na teren od strony wejścia południowo - wschodniego




Fot. 19. Widok na wejście południowo - wschodnie



Fot. 20. Widok na szpaler i grupę drzew



Fot. 21. Widok na wgłębik i grupę krzewów w kieruknu ul. Kusocińskiego

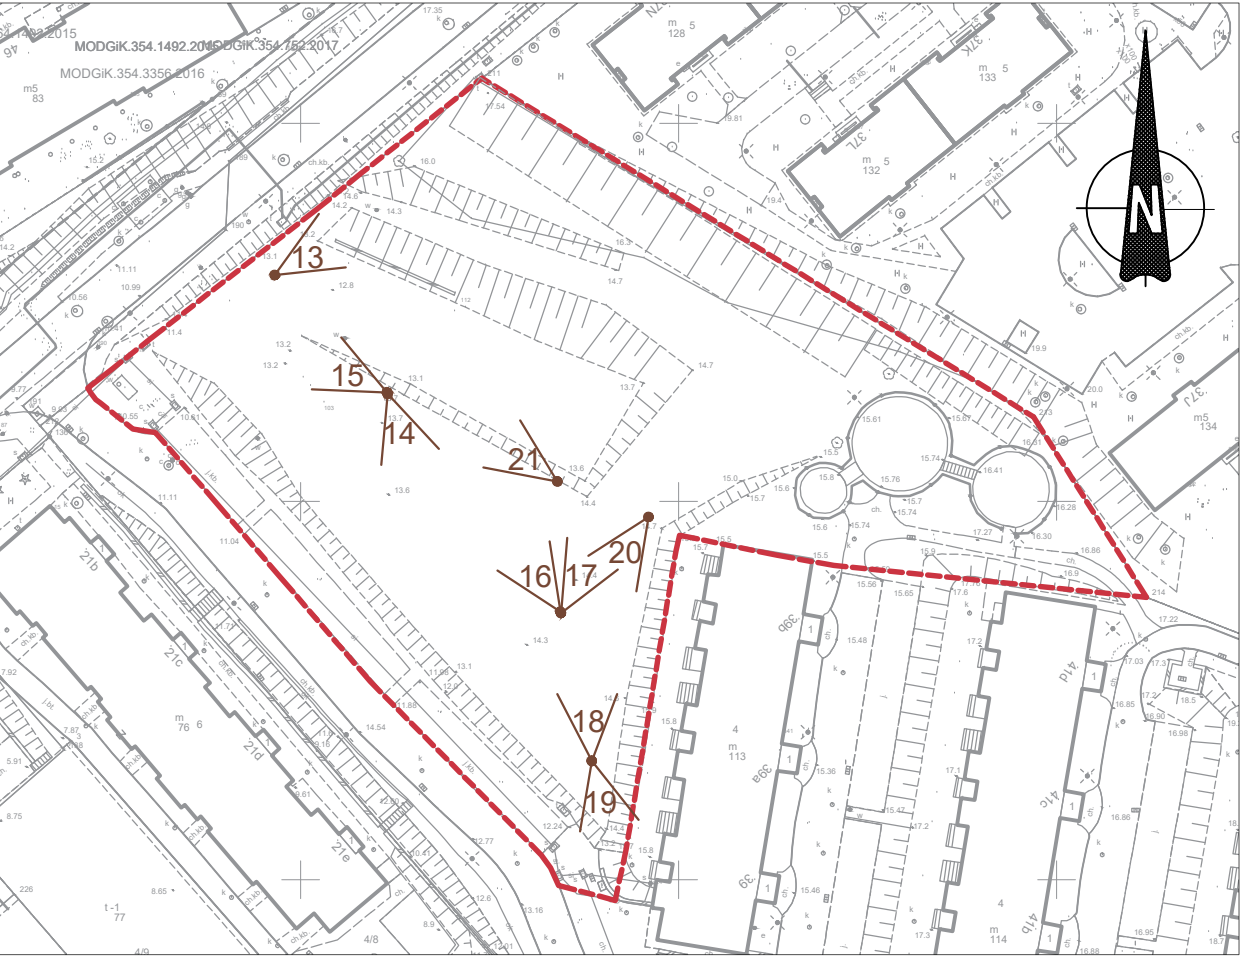

LEGENDA:

- zakres opracowania
- oznaczenie miejsca wykonania fotografii

ZACHODNIOPOMORSKI UNIWERSYTET TECHNOLOGICZNY W SZCZECINIE WYDZIAŁ KSZTAŁTOWANIA ŚRODOWISKA I ROLNICTWA UL. SŁOWACKIEGO 17, 71-434 SZCZECIN	
PRACA DYPLOMOWA MAGISTERSKA	
TEMAT PRACY "PROJEKT PARKU OSIEDLOWEGO PRZY UL. KUSOCIŃSKIEGO W SZCZECINIE"	
LOKALIZACJA ul. Kusocińskiego, 70 - 237 Szczecin dz. nr 3/6 obręb 1048 Gmina Miasto Szczecin, woj. zachodniopomorskie	
PROMOTOR PRACY DYPLOMOWEJ dr inż. Aleksandra Pilarczyk	
AUTOR PRACY DYPLOMOWEJ inż. arch. kraj. Agata Kasowska	
NAZWA RYSUNKU INWENTARYZACJA FOTOGRAFICZNA	
DATA 09.2025	SKALA 1:1000
ROZMIAR 297x550	NR RYSUNKU Z 03.02