


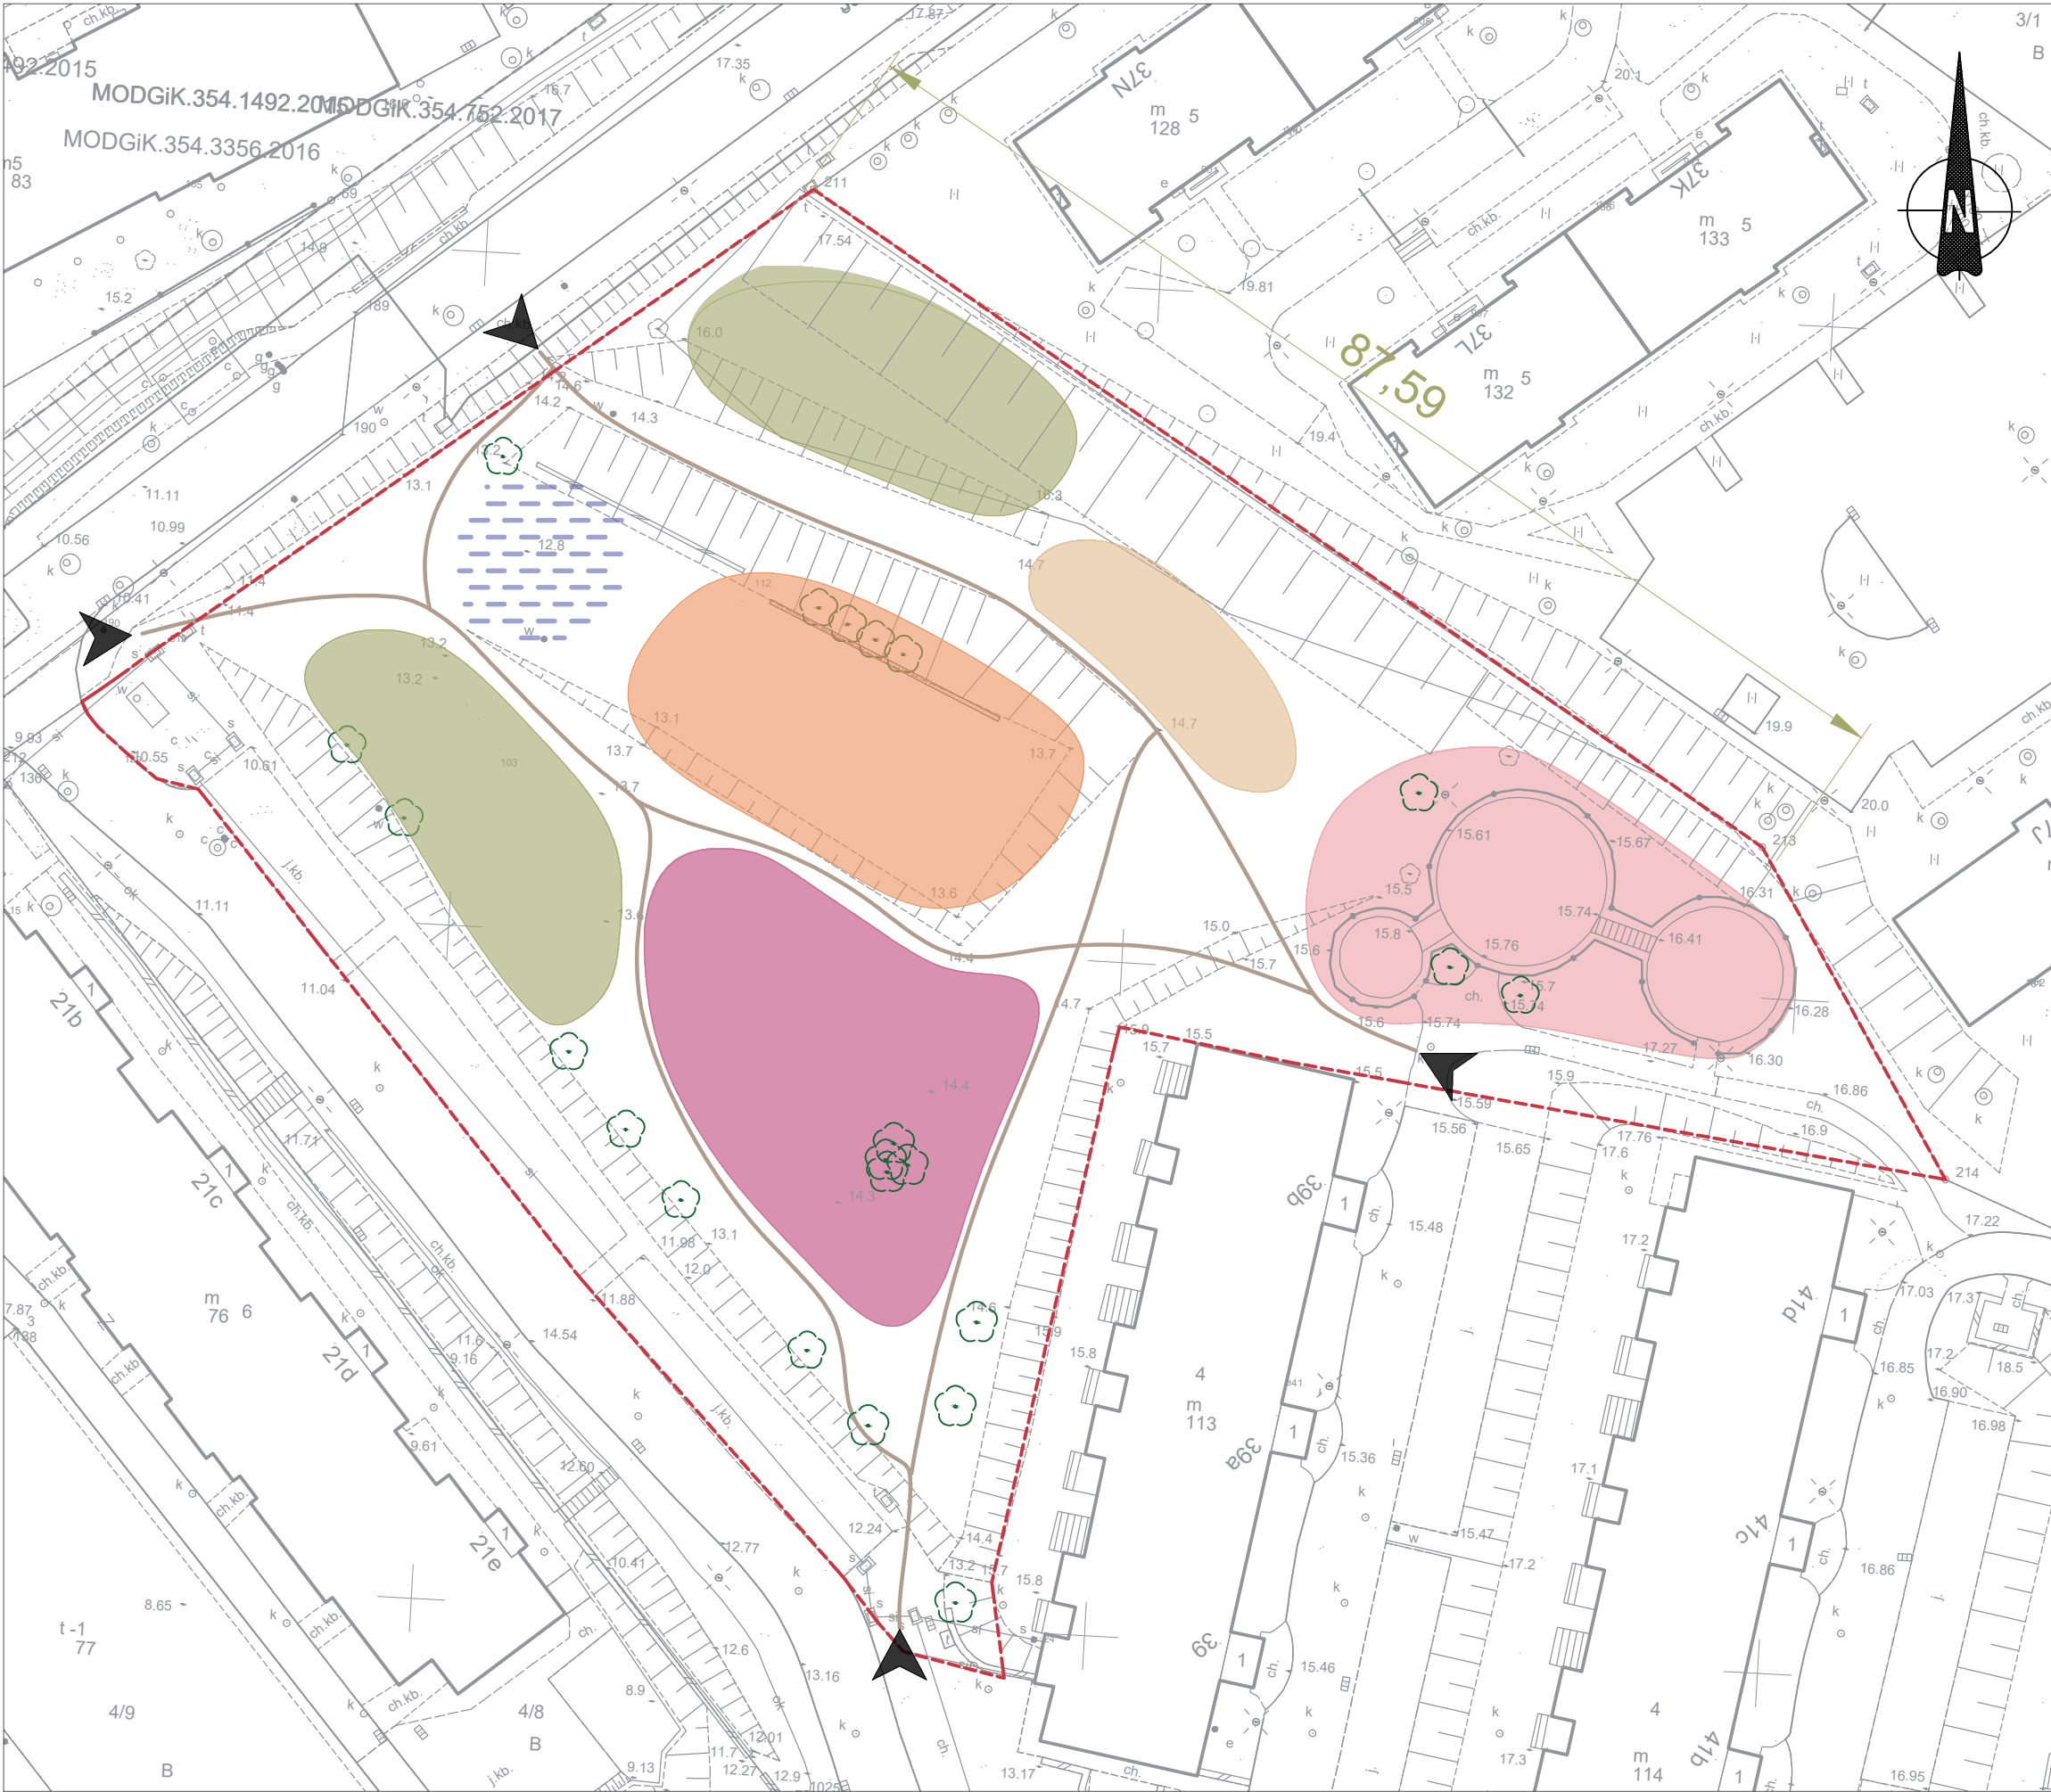

LEGENDA:

zakres opracowania

drzewo istniejące naniesione ręcznie

drzewo istniejące naniesione geodezyjnie

projektowane wejście na teren parku

projektowane ciągi piesze

strefa siłowni pod chmurką i kalisteniki

strefa placu zabaw

strefa integracyjna

strefa rekreacyjno-wypoczynkowa

strefa łąki kwietnej

strefa retencyjna

ZACHODNIOPOMORSKI UNIWERSYTET
TECHNOLOGICZNY W SZCZECINIE
WYDZIAŁ KSZTAŁTOWANIA ŚRODOWISKA
I ROLNICTWA
UL. SŁOWACKIEGO 17, 71-434 SZCZECIN

PRACA DYPLOMOWA MAGISTERSKA

TEMAT PRACY
"PROJEKT PARKU OSIEDLOWEGO PRZY
UL. KUSOCIŃSKIEGO W SZCZECINIE"

LOKALIZACJA
ul. Kusocińskiego, 70 - 237 Szczecin
dz. nr 3/6 obręb 1048
Gmina Miasto Szczecin, woj. zachodniopomorskie

PROMOTOR PRACY DYPLOMOWEJ
dr inż. Aleksandra Pilarczyk

AUTOR PRACY DYPLOMOWEJ
inż. arch. kraj. Agata Kasowska

NAZWA RYSUNKU
STREFY FUNKCJONALNO - PRZESTRZENNE

DATA	07.2025	SKALA	1:500
ROZMIAR	297x420	NR RYSUNKU	Z 05

Zachodniopomorski
Uniwersytet
Technologiczny
w Szczecinie

Wydział
Kształtowania
Środowiska i Rolnictwa