
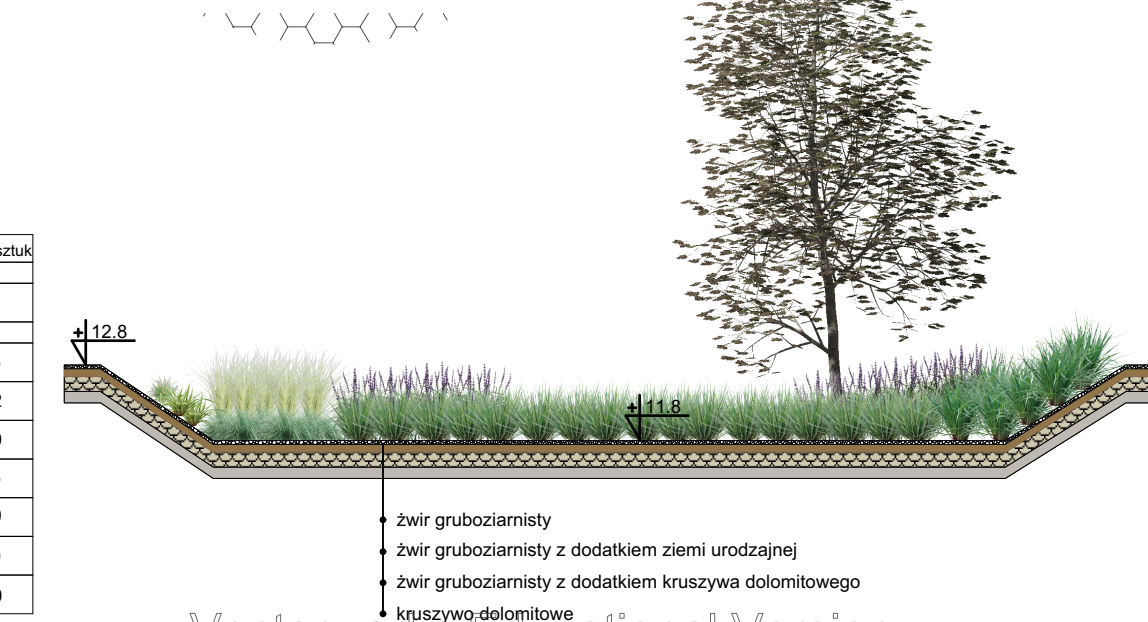


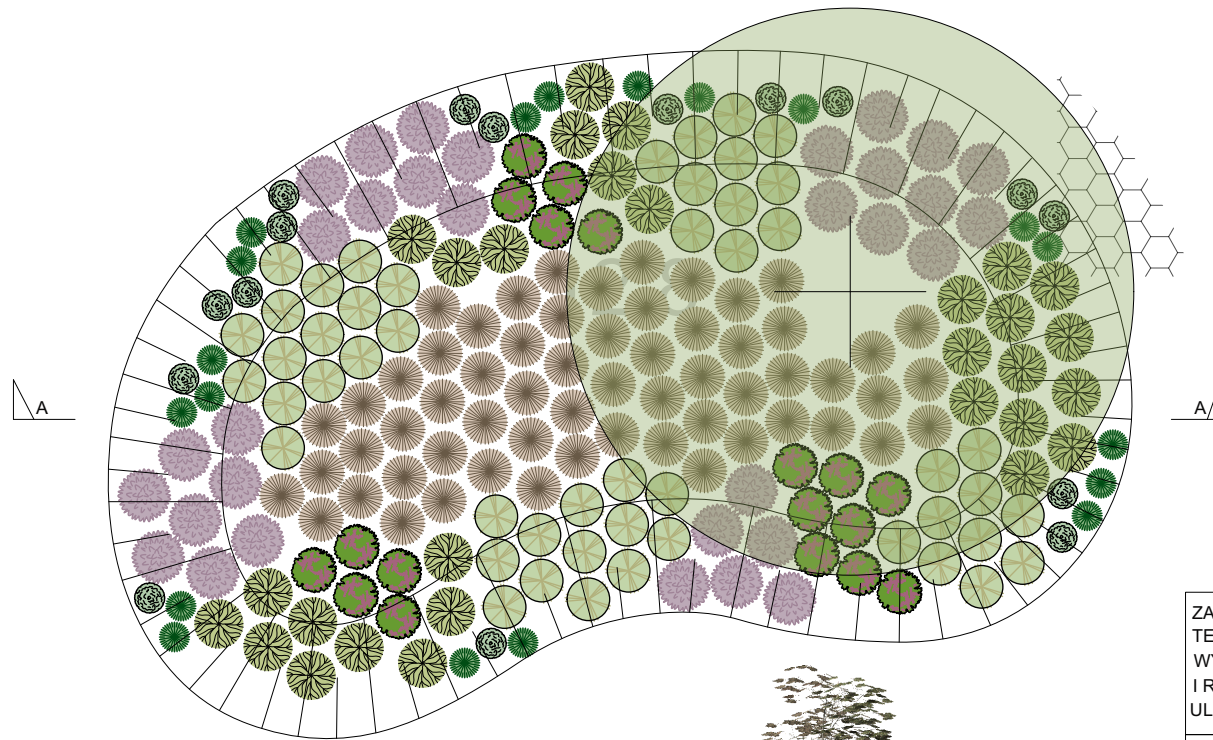

L.p.	Symbol	Nazwa rośliny	Ilość sztuk
DRZEWA			
1.		olcha czarna 'Aurea' <i>Alnus glutinosa</i> 'Aurea'	1
BYLINY			
2.		bodziszek łąkowy <i>Geranium pratense</i>	18
3.		krwawnica pospolita <i>Lythrum salicaria</i>	32
4.		manna mielec <i>Geranium pratense</i>	29
5.		mięta nadwodna <i>Mentha aquatica</i>	16
6.		śmielek darniowy <i>Deschampsia caespitosa</i>	39
7.		turzyca ptasie łapki <i>Carex ornithopoda</i>	19
8.		sit rozpierzchły <i>Juncus effusus</i>	60

ZACHODNIOPOMORSKI UNIWERSYTET
TECHNOLOGICZNY W SZCZECINIE
WYDZIAŁ KSZTAŁTOWANIA ŚRODOWISKA
I ROLNICTWA
UL. SŁOWACKIEGO 17, 71-434 SZCZECIN

PRACA DYPLOMOWA MAGISTERSKA

TEMAT PRACY
"PROJEKT PARKU OSIEDLOWEGO PRZY
UL. KUSOCIŃSKIEGO W SZCZECINIE"

LOKALIZACJA
ul. Kusocińskiego, 70 - 237 Szczecin
dz. nr 3/6 obręb 1048
Gmina Miasto Szczecin, woj. zachodniopomorskie

PROMOTOR PRACY DYPLOMOWEJ
dr inż. Aleksandra Pilarczyk

AUTOR PRACY DYPLOMOWEJ
inż. arch. kraj. Agata Kasowska

NAZWA RYSUNKU
PLAN NASADZEŃ OGRODU DESZCZOWEGO
I PRZEKRÓJ A-A

DATA
10.2025

SKALA
1:100

ROZMIAR
297x210

NR RYSUNKU
Z 07